


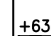

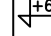














LEGENDA

-  GRANICA DZIAŁKI
-  GRANICA OPRACOWANIA
-  PROJEKTOWANY BUDYNEK
-  PROJEKTOWANE RZĘDNE TERENU W GRANICACH DZIAŁKI
-  ZAKŁADANE RZĘDNE TERENU POZA GRANICAMI DZIAŁKI
-  PUNKT POZĄTKOWY WYMIAROWANIA
-  TERENY ZIELONE
-  ZIELEŃ NISKA
-  ZIELEŃ WYSOKA
-  1 PRZESTRZEŃ REKREACYJNA - PLAC ZABAW DLA DZIECI
-  2 PARKING
-  WEJŚCIA
-  WIĄZDY DO GARAŻY
-  ŁAWKA
-  TRZEPAK
-  3 MIEJSCE GROMADZENIA ODPADÓW STAŁYCH
-  KOSZ NA ŚMIECI

 

PROJEKT ZAGOSPODAROWANIA TERENU skala 1:250

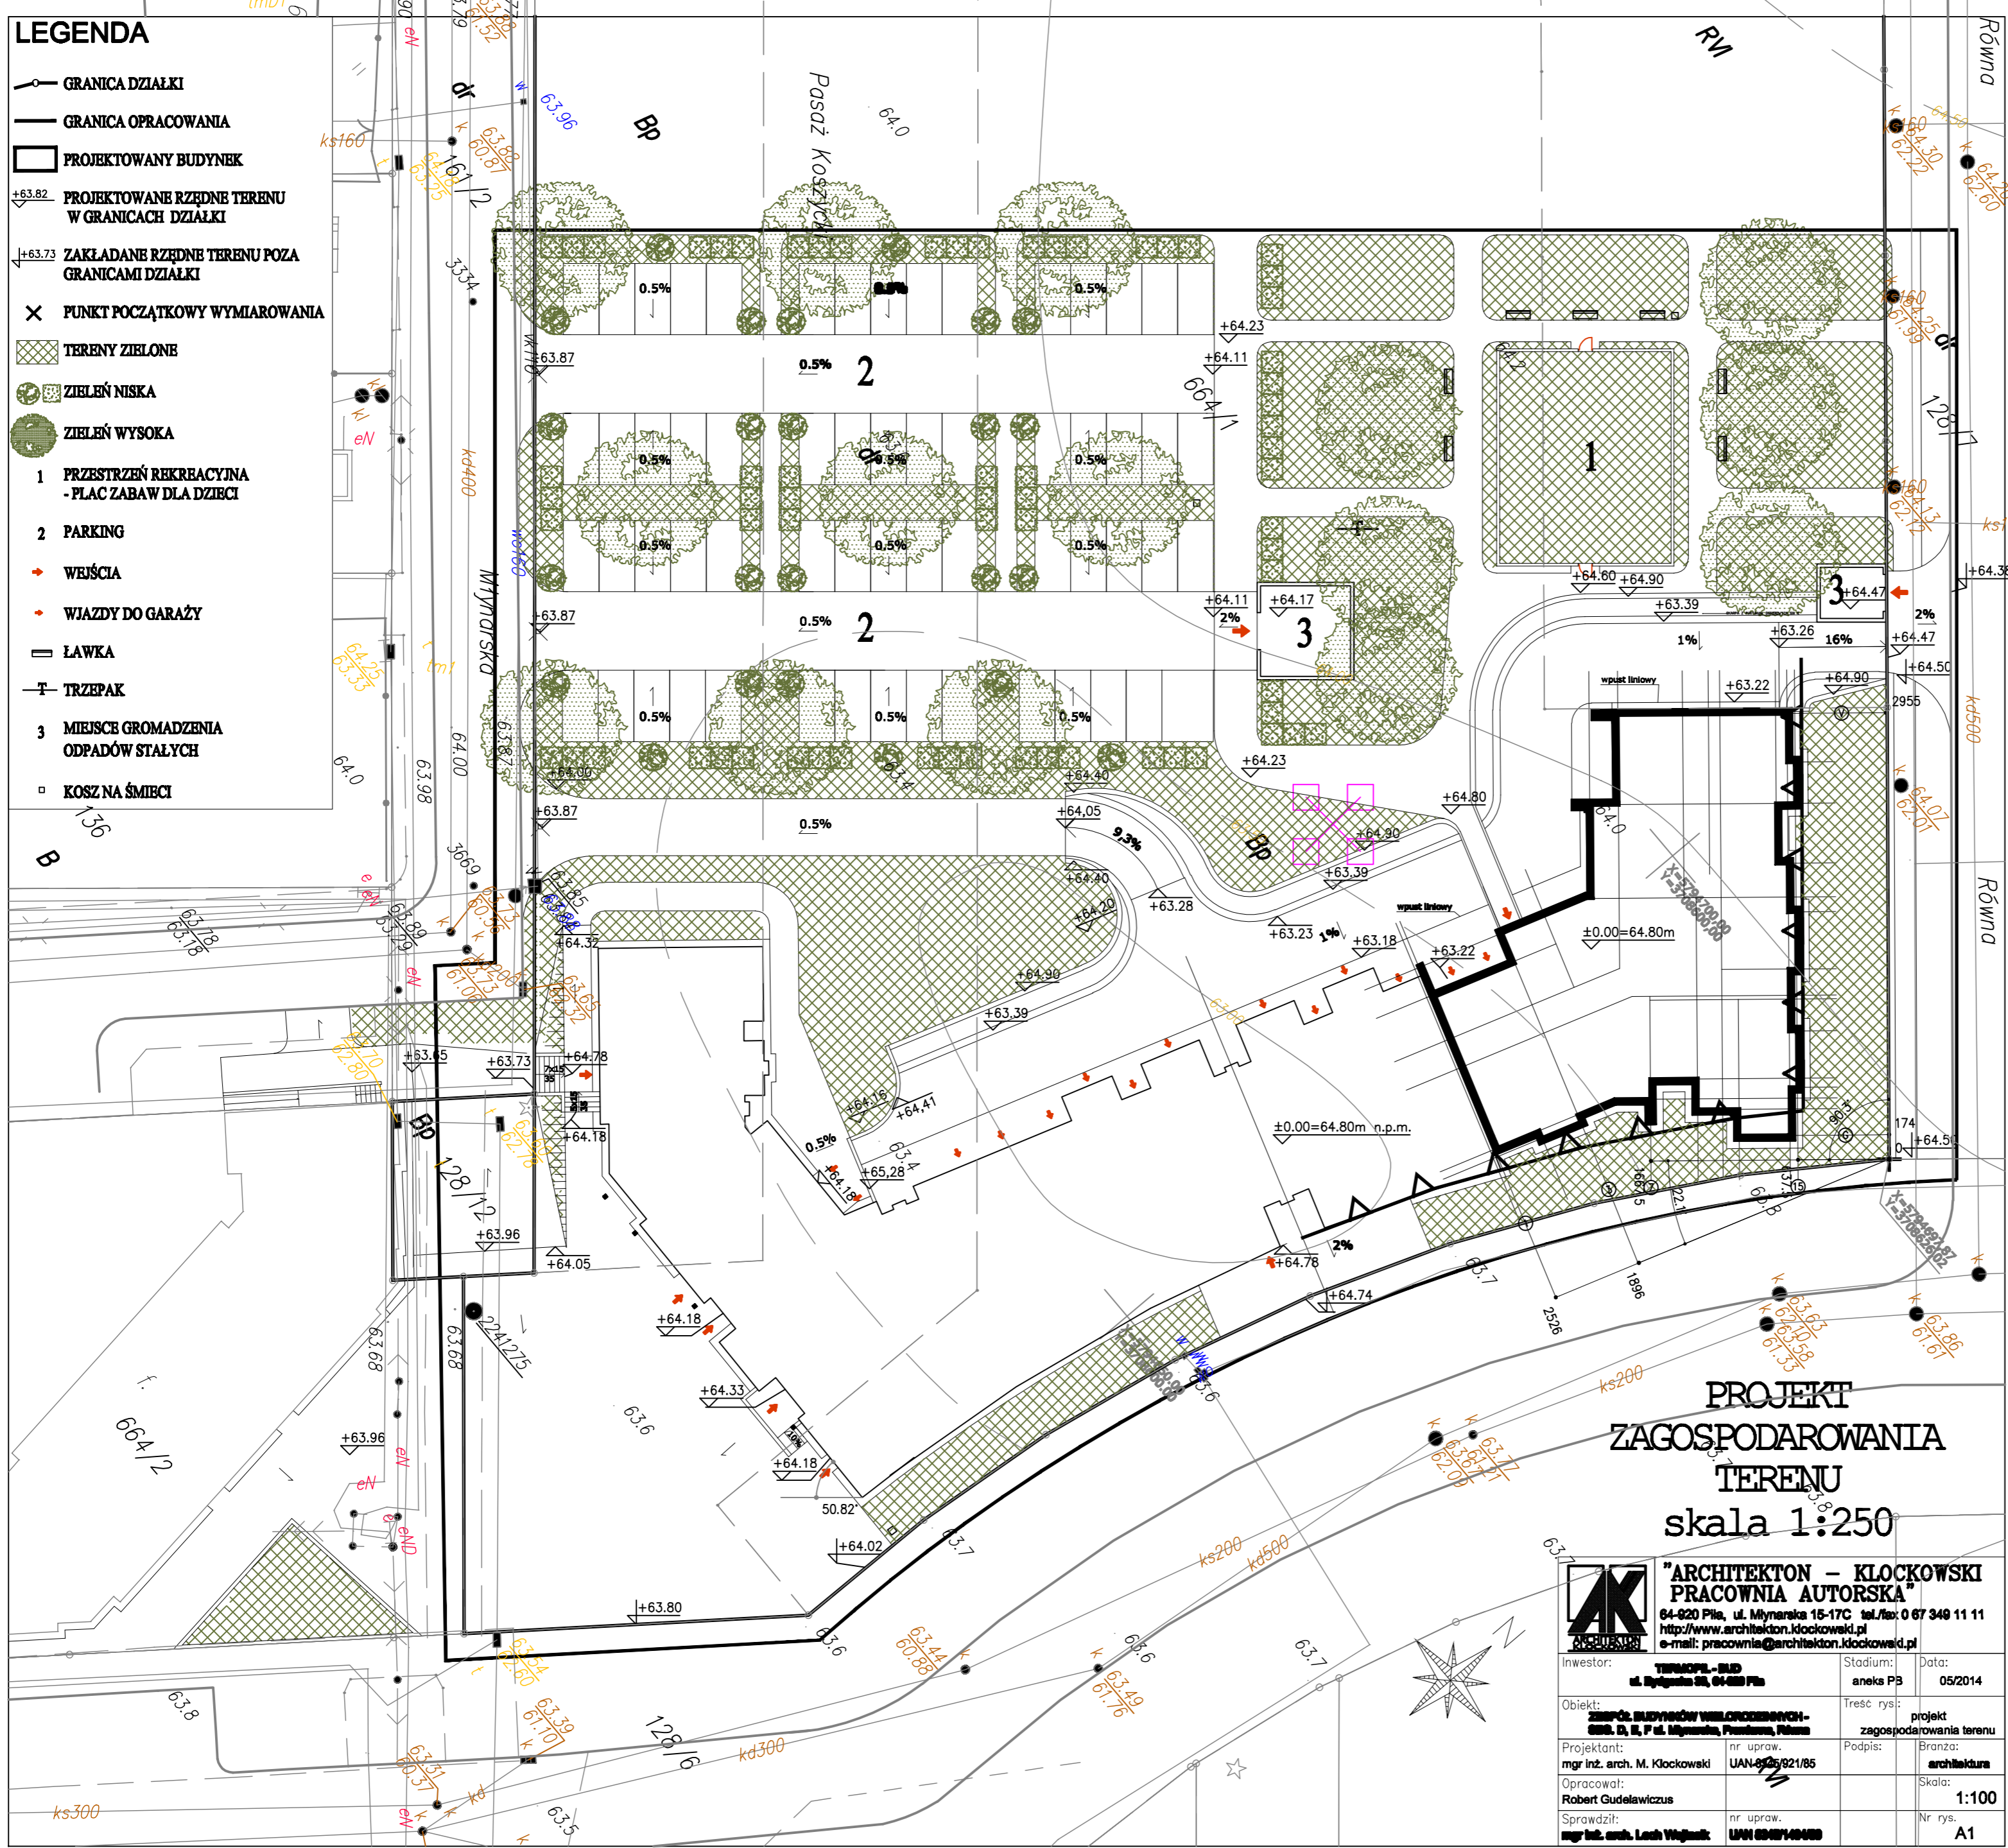	"ARCHITEKTON - KŁOCKOWSKI PRACOWNIA AUTORSKA"	
	64-820 Pila, ul. Młynarska 16-17C tel./fax: 0 67 348 11 11 http://www.architekon.klockowski.pl e-mail: pracownia@architekon.klockowski.pl	
Inwestor:	TYTUŁOWY - BUD ul. Bylgarska 28, 64-400 Pila	Data: 05/2014
Objekt:	Zamów. budowlany WILCZOSZCZACH- OS. D, E, F ul. Młynarska, Pielonka, Pila	Treść rys.: projekt zagospodarowania terenu
Projektant:	mgr inż. arch. M. Kłockowski UAN-620/921/85	Podpis: Branża: architektura
Opracował:	Robert Gudelawiczus	Skala: 1:100
Sprawdził:	mgr inż. arch. Lech Wajlant UAN 620/140488	Nr rys.: A1