


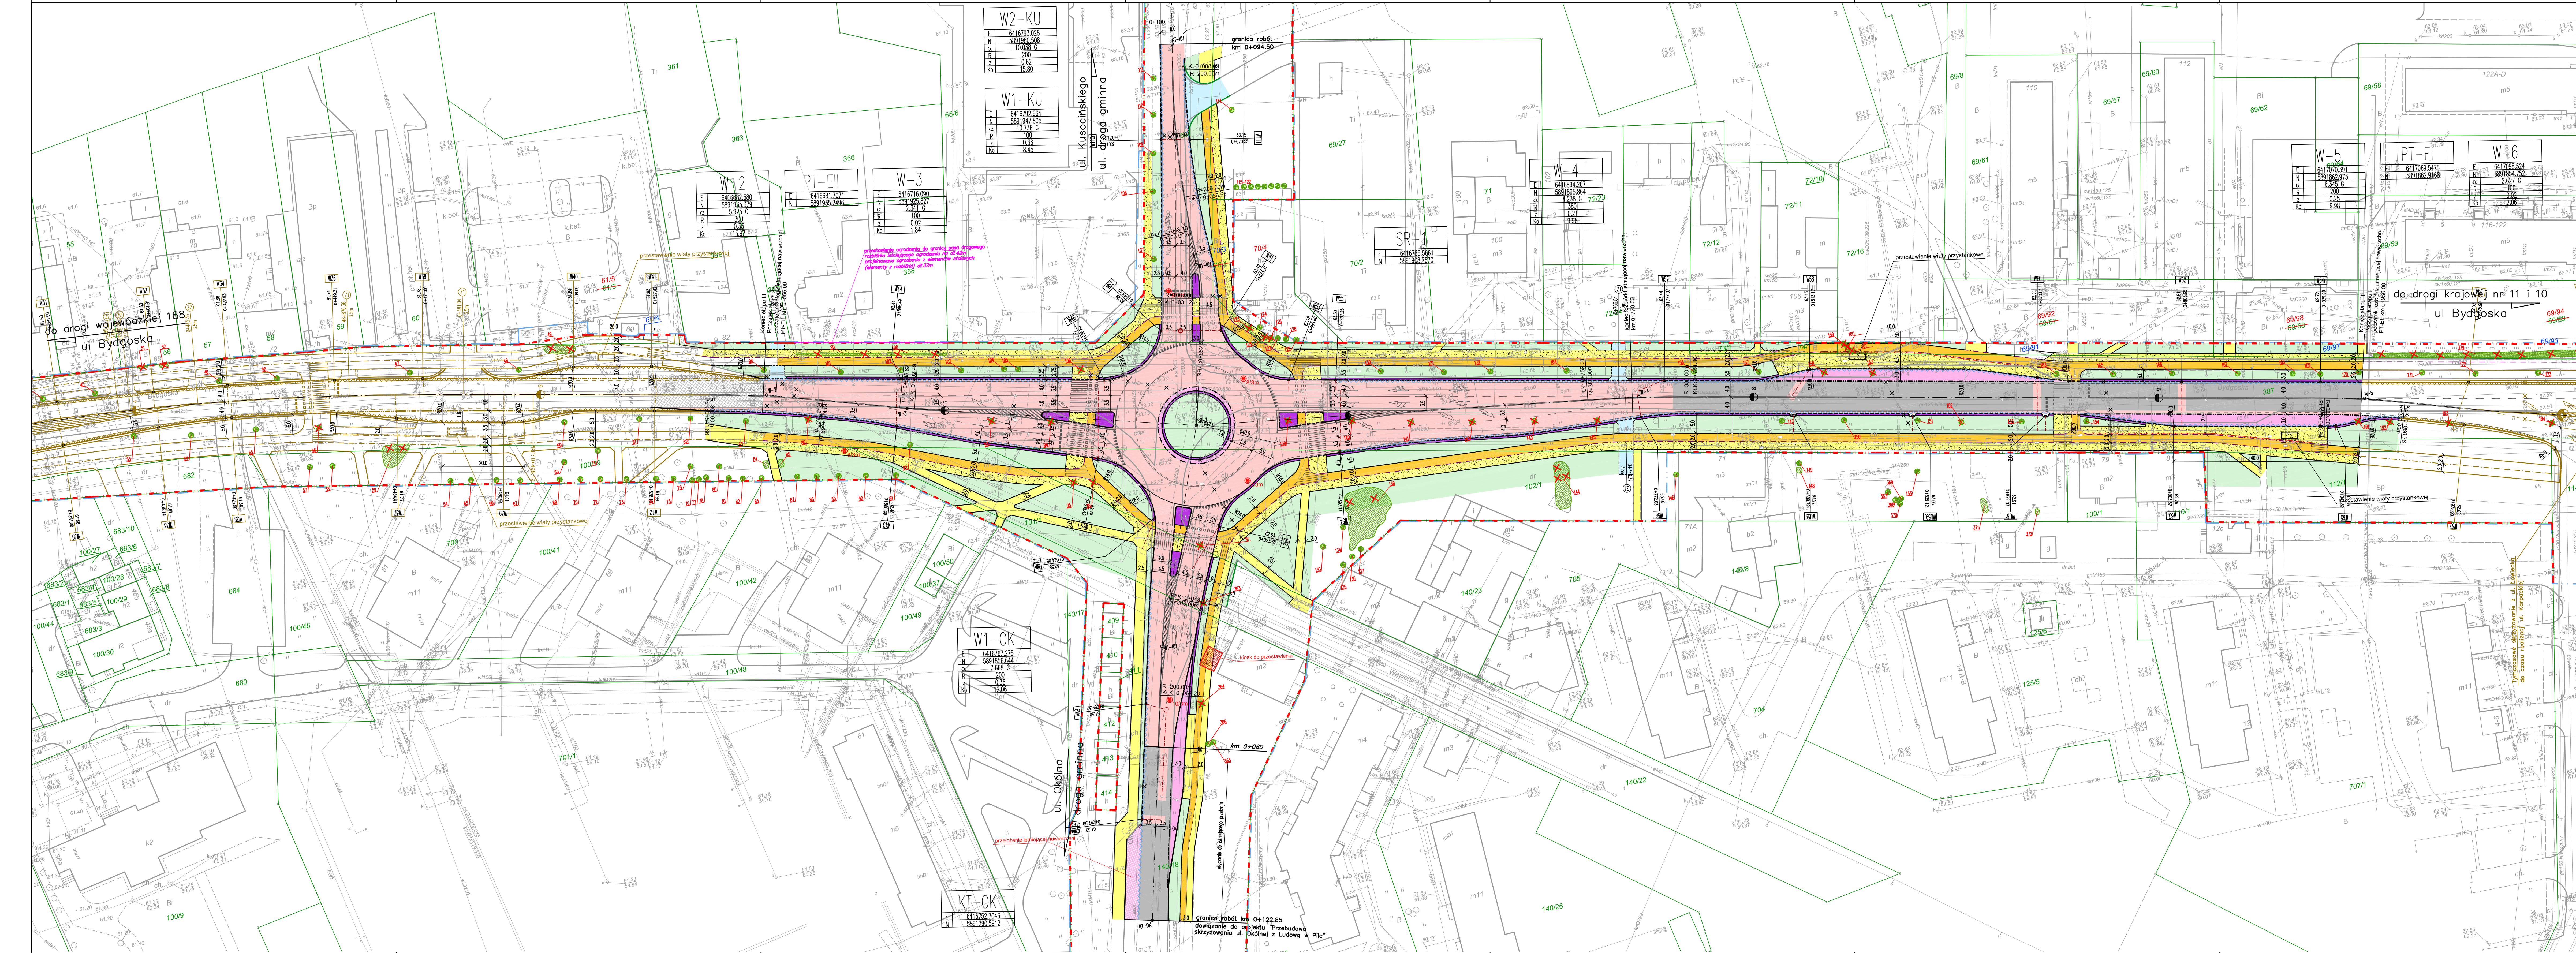

OBJAŚNIENIA

Projektowana nawierzchnia bitumiczna (nowa konstrukcja, poszerzenie)

Projektowana nawierzchnia bitumiczna (wzmocnienie istniejącej konstrukcji)

Projektowana nawierzchnia bitumiczna (dowładanie do istniejącego przekroju)

Projektowana nawierzchnia bitumiczna koloru czerwonego (ścieżki rowerowe)

Projektowana nawierzchnia bitumiczna koloru czerwonego (ścieżki pieszo-rowerowe)

Projektowana nawierzchnia bitumiczna (zjazd)

Projektowana nawierzchnia z kostki brukowej betonowej koloru szarego (zjazd, miejsca parkingowe)

Projektowana nawierzchnia z kostki brukowej betonowej koloru szarego (drogi manewrowe)

Projektowana nawierzchnia z kostki brukowej betonowej koloru szarego (chodniki)

Projektowana nawierzchnia z kostki brukowej betonowej koloru szarego (chodniki, perony)

Projektowana nawierzchnia z kostki brukowej betonowej koloru czerwonego (ścieżki rowerowe - ul. Okólna)

Projektowana nawierzchnia z kostki kamiennej regionalnej 18/18 cm (stoki autobusowe, placiki rowerowe)

Projektowana nawierzchnia z kostki kamiennej regionalnej 8/11 cm (wysep drogowy, opaski)

Projektowana zielen

projektowany krawężnik kamień 20x35 cm (dramowanie jezdni, wysep drogowy)

obścieżenie do 1 cm na jezdniach, do 4 cm na zjazdach

projektowany krawężnik kamień 20x35 cm ułożony na płask (dramowanie placików)

projektowany krawężnik kamień 15x30 cm wstępujący, typ drogowy (dramowanie stoku od strony jezdni)

projektowany krawężnik betonowy 20x30 cm (dramowanie ul. Okólna)

projektowany krawężnik betonowy 20x30 cm wstępujący, typ drogowy (dramowanie stoku - ul. Okólna)

projektowany krawężnik betonowy 15x30 cm (dramowanie stoku, zjazdów)

projektowane obrzeżenie krawężnika do 1 cm na jezdniach, do 4 cm na zjazdach

projektowany krawężnik betonowy 15x30 cm wstępujący, typ drogowy (dramowanie zjazdów)

projektowane obrzeżenie betonowe 8x30cm

projektowany opasek betonowy 12x25cm

Ścieżka rowerowa: ul. Bydgoska z dwóch rzędów kostki kamiennej 10x10 cm i jednej 10x10 cm (postawione na sztycy) ul. Okólna, Kusińskiego: z dwóch rzędów kostki kamiennej 10x10 cm (postawione na sztycy) parking z dwóch rzędów kostki brukowej 10x10 cm (postawione na sztycy) 12x25cm projektowane ogrodzenie wewnętrzne 1,1-1,2m

projektowane wiaty przystankowe

szereżek

klomierz

szereżek

klomierz

szereżek

klomierz

lokalizacja białej geodezyjnych

istniejące drzewa/krzewy (nr zgodnie z inwentaryzacją)

istniejące drzewa/krzewy do wycinki

istniejące granice ewidencyjne

nr ewidencyjny działki

nr ewidencyjny działki przeznaczony do podziału

nr ewidencyjny działki powstałej po podziale

nr ewidencyjny działki powstałej po podziale (działka przeznaczona pod inwestycję)

linia rozgraniczająca

granicznie wzniesienie (teren niezabudowany do obiektu budowlanego)

istniejący wjazd do wzniesienia na krawężnikach-podziwny

projektowany wjazd uliczny

projektowany wjazd krawężnik-podziwny

projektowany przekrój

projektowane wzniesienie ewidencyjne

projektowane konstrukcje drożowe

projektowany trójnik

demontaż

klomierz

szereżek

klomierz

szereżek

klomierz

szereżek

klomierz

klomierz

szereżek

klomierz

szereżek

klomierz

szereżek

klomierz

klomierz

szereżek

klomierz

szereżek

klomierz

szereżek

klomierz

